


	Stahlbeton		Bestand		BRE..... Brauchaentlüftung
	Mauerwerk		Neubau		UK..... Unterkante
	Stahlbetonfertigteile		Umbau		OK..... Oberkante
	Panel Mineralwolle		Abbruch		VK..... Vorderkante
	Panel PU		Grünfläche		AT..... Attika
	Dämmstoff (Hart)		Asphalt Bestand		AD..... Abgehängte Decke
	Dämmstoff (Weich)		Asphalt Neu		LRH..... Lichte Raumhöhe
	Stahl (Allgemein)		Brandwand EI90		ST..... Sturz
	Holz (Allgemein)		Nicht br. Wand EI30		
	Erdmaterial				

	Höhenkoten Fertig		WD... Wanddurchbruch		WS... Wandschlitz
	Höhenkoten Roh		BD... Bodendurchbruch		BS... Bodenschlitz
	Notausgang		DD... Deckendurchbruch		DS... Deckenschlitz
	FW Feuerwehr				
	Hydrant				

Index	Freigabe - Änderung:	Datum	Bearbeiter
		21.08.2023	Rust

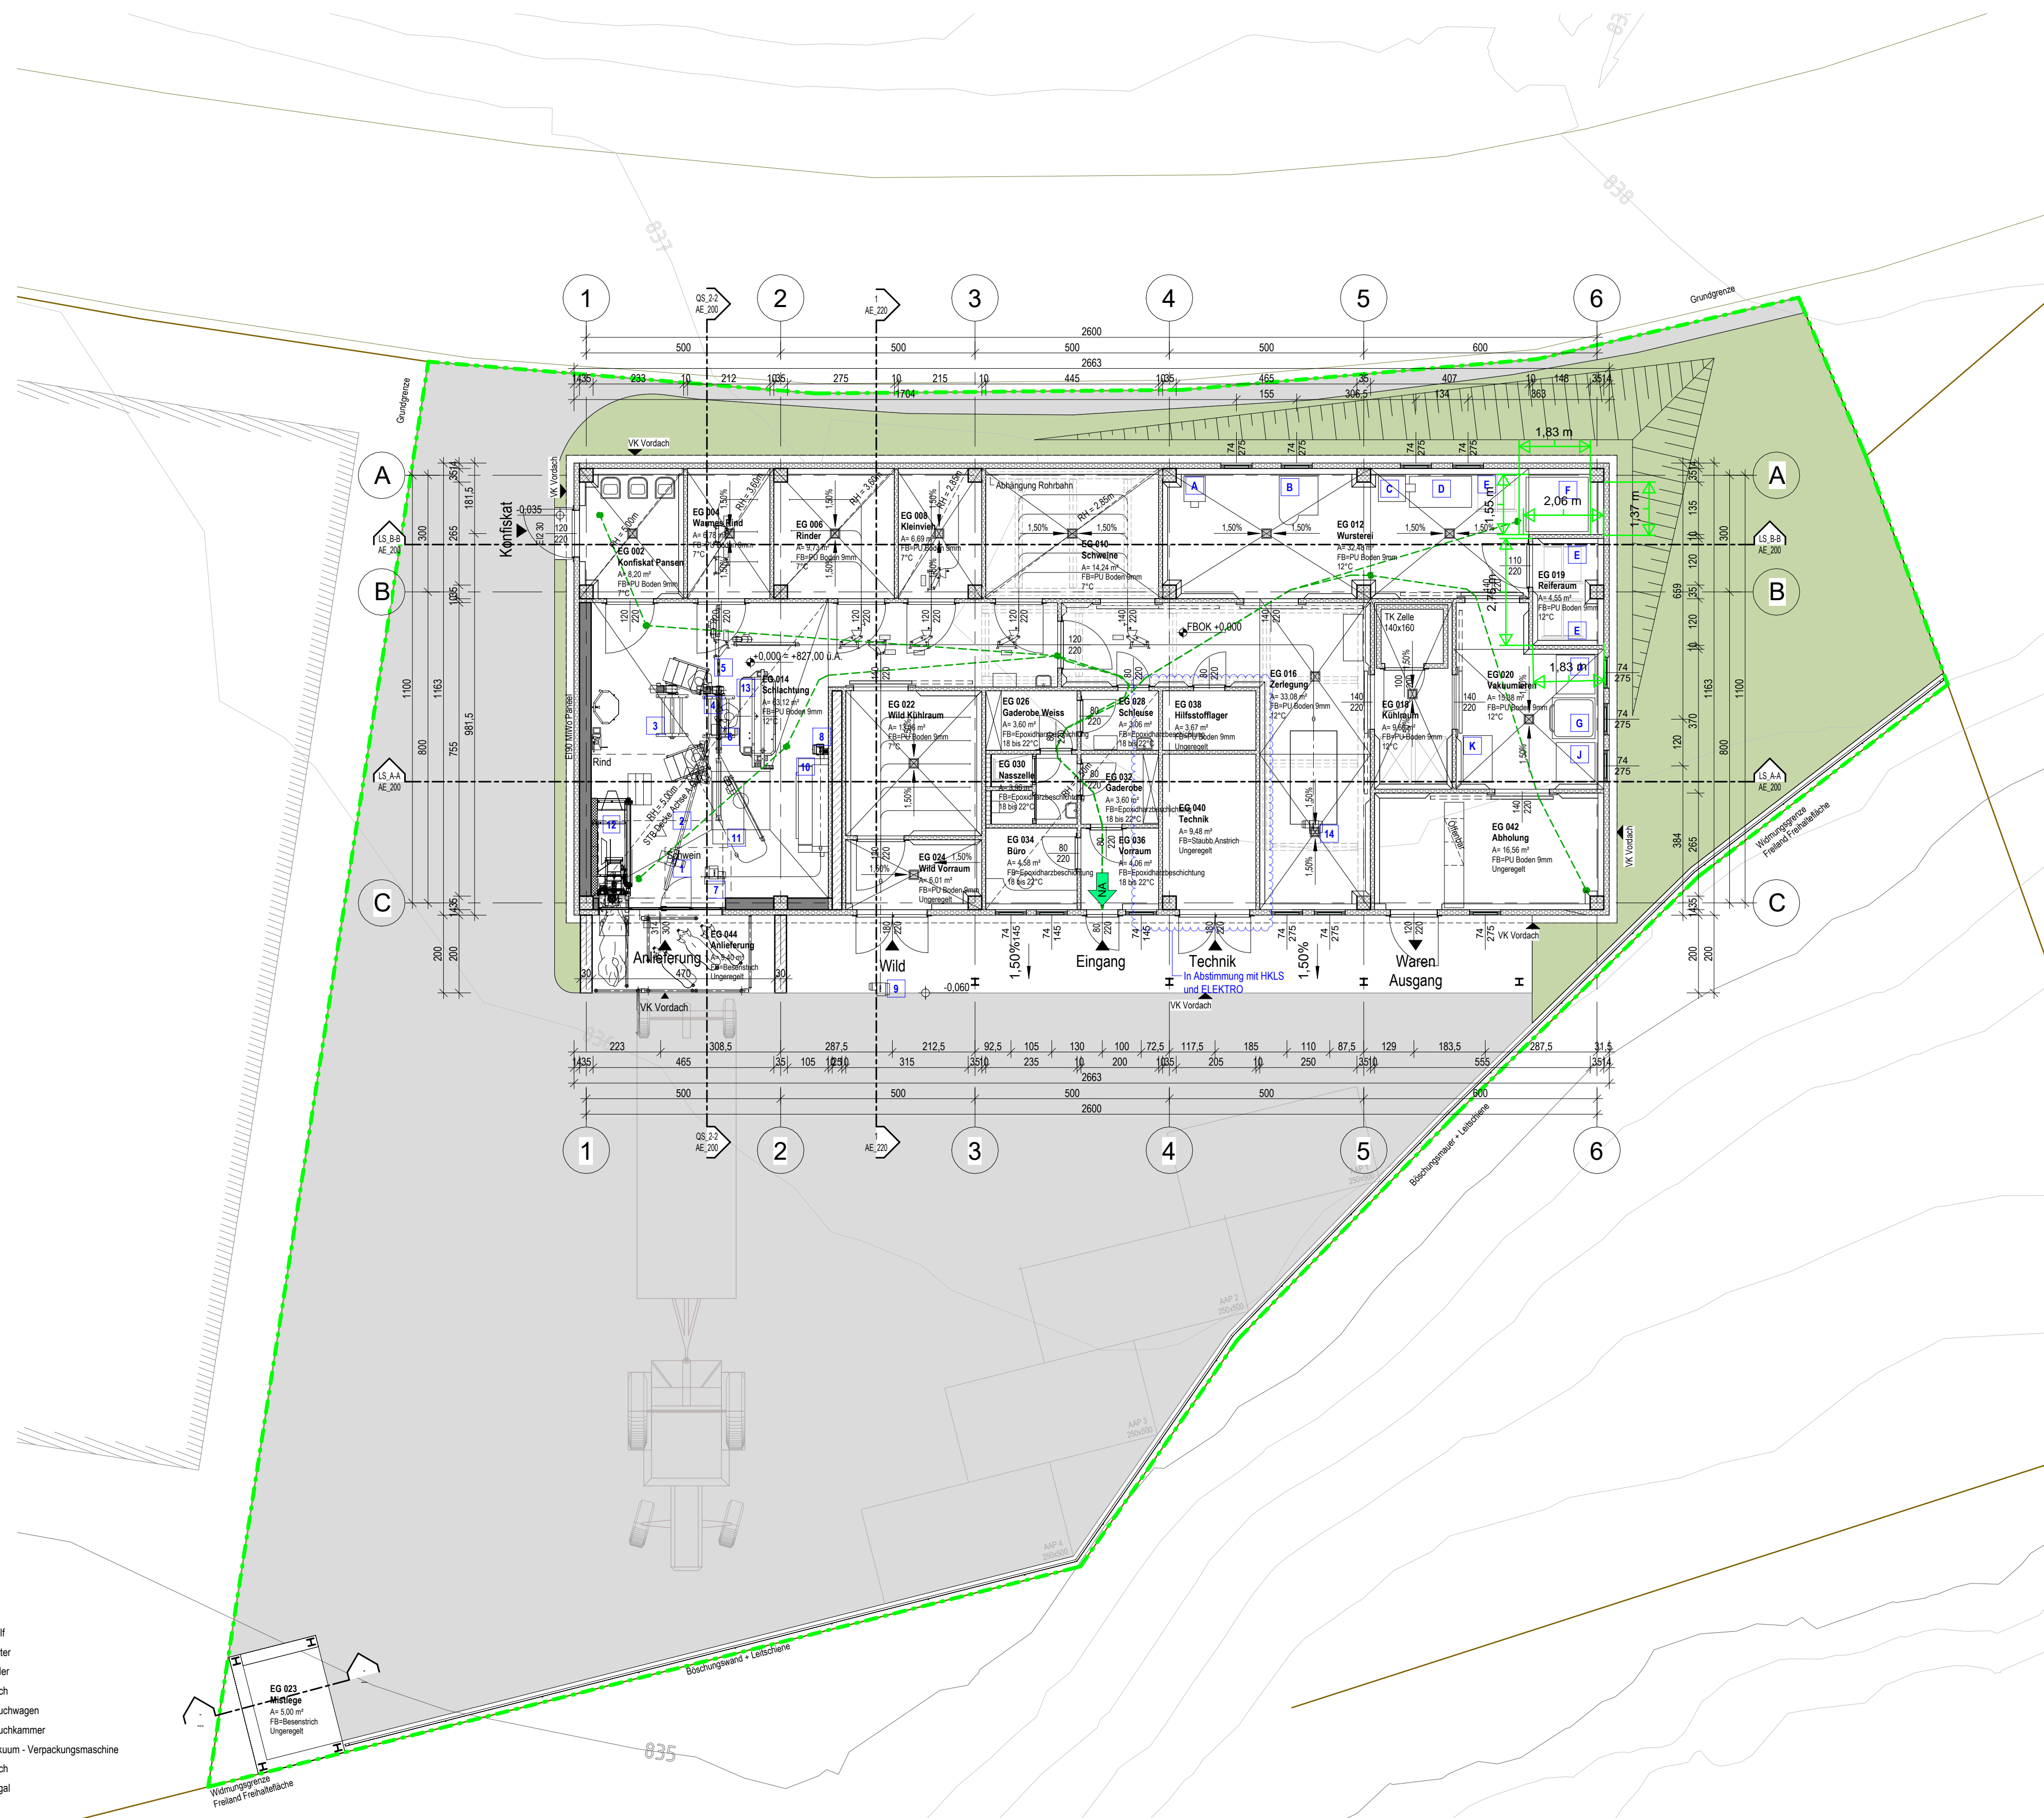

Schlachthof Montafon

Übersicht

Absolut Höhenangabe:
±0,00 = +873,00 ü. Adria

Bauherr: **Genossenschaftsmetzgerei St. Gallenkirch**
Montafonerstraße 4
6791 St. Gallenkirch

ENTWURF

Planinhalt: **Erdgeschoss**

Projektleiter	Konstrukteur	Planstand	Maßstab	Plangröße	Projektnummer	Plannummer / Index
Rust	Rust	21.08.2023	1:100	A1	1050	AE_020 _ 1B

- 1 Kettenzug für entbluten Rinder
 - 2 Fahrschiene für Kettenzug
 - 3 Hautabziehmaschine
 - 4 Spreizvorrichtung
 - 5 Waage
 - 6 Kettenzug für Umhängen
 - 7 Kettenzug für entbluten Schweine
 - 8 Kettenzug für Ablegen in Brühmaschine
 - 9 Kettenzug für Wildanlieferung
 - 10 Brühmaschine
 - 11 Entharungstisch
 - 12 Befeuchtungsbüxer GVB 3
 - 13 Arbeitshutpodest AHP1500
 - 14 Kettenzug mit Hebeschwinge
- A Wolf
 - B Kutter
 - C Füller
 - D Tisch
 - E Rauchwagen
 - F Rauchkammer
 - G Vakuum - Verpackungsmaschine
 - J Tisch
 - K Regal

